



Piso 0

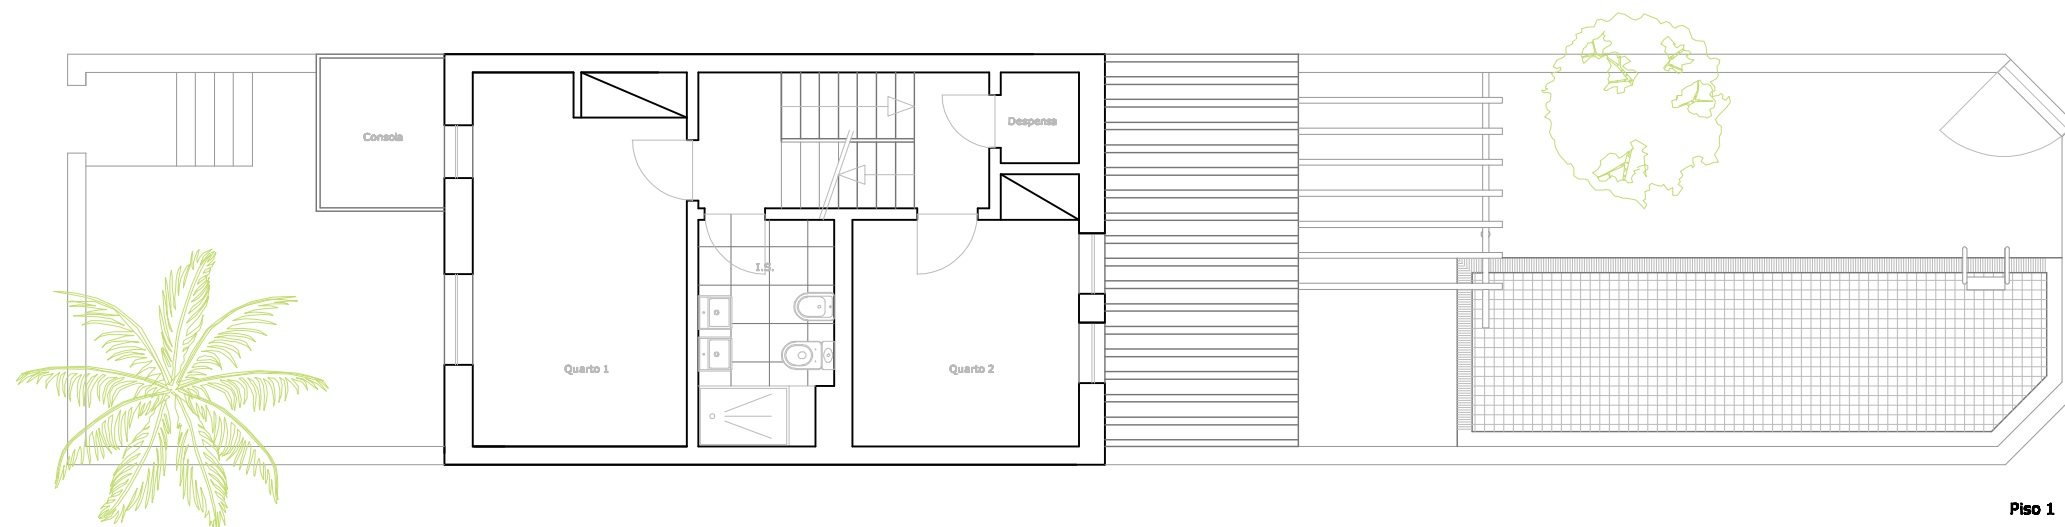

Piso 1

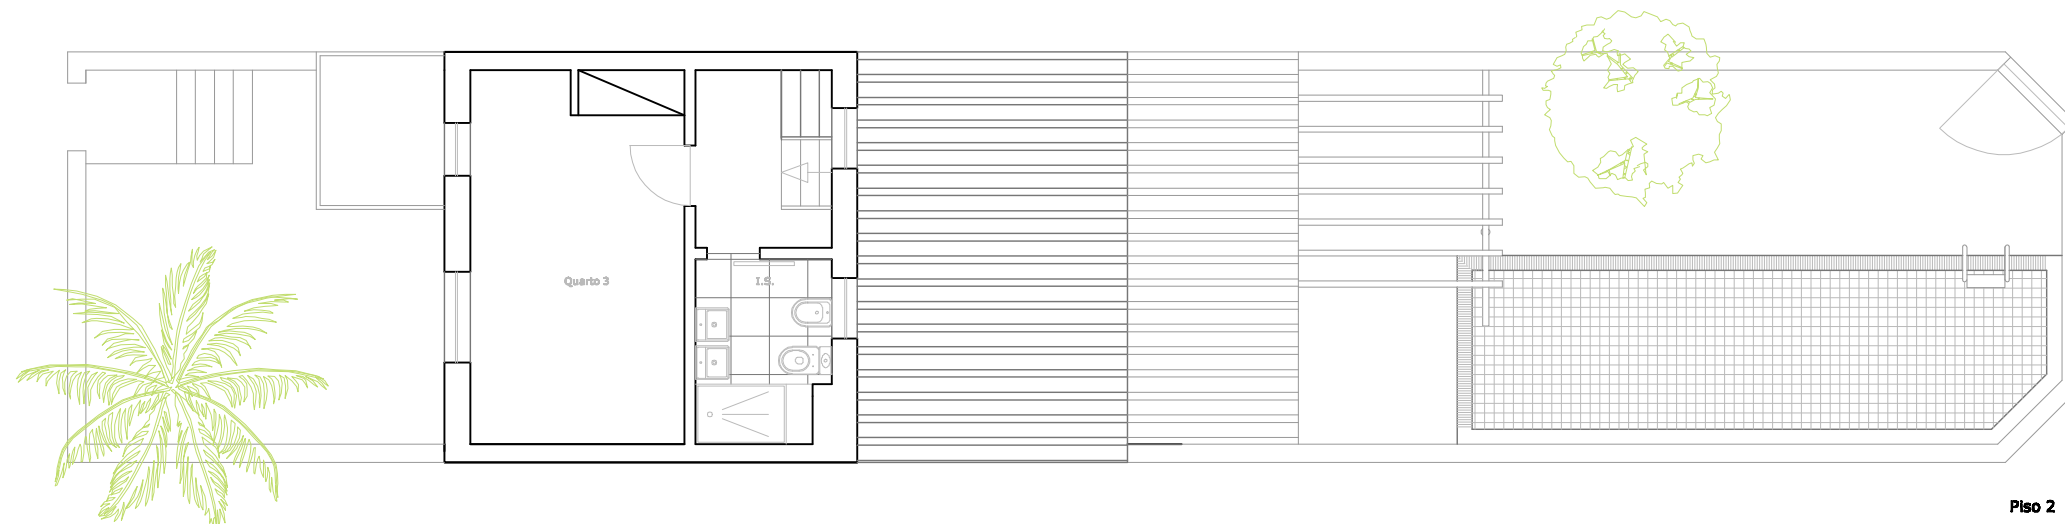

Piso 2

TOTE SER arquitectos
 Rua Nova do Almada nº 92 CHIADO
 1200 - 290 LISBOA
 Arq.º MIGUEL MEIRA tlm. 91 860 45 42

projecto
 Projecto de Reabilitação
 (Levantamento)

local
 Moradia D, Bloco Marina Mar
 Lote C-39, Sector 1-A, Vilamoura

especialidade
 Arquitectura

título do desenho
 Plantas dos pisos

escala 1/100 nº do desenho
 data 30-03-2009 **01**